


说明  
本图纸的版权, 属上木(武汉)建筑设计有限公司所有, 不得用于本工程以外范围。  
本图纸需手续齐全方可用于施工。

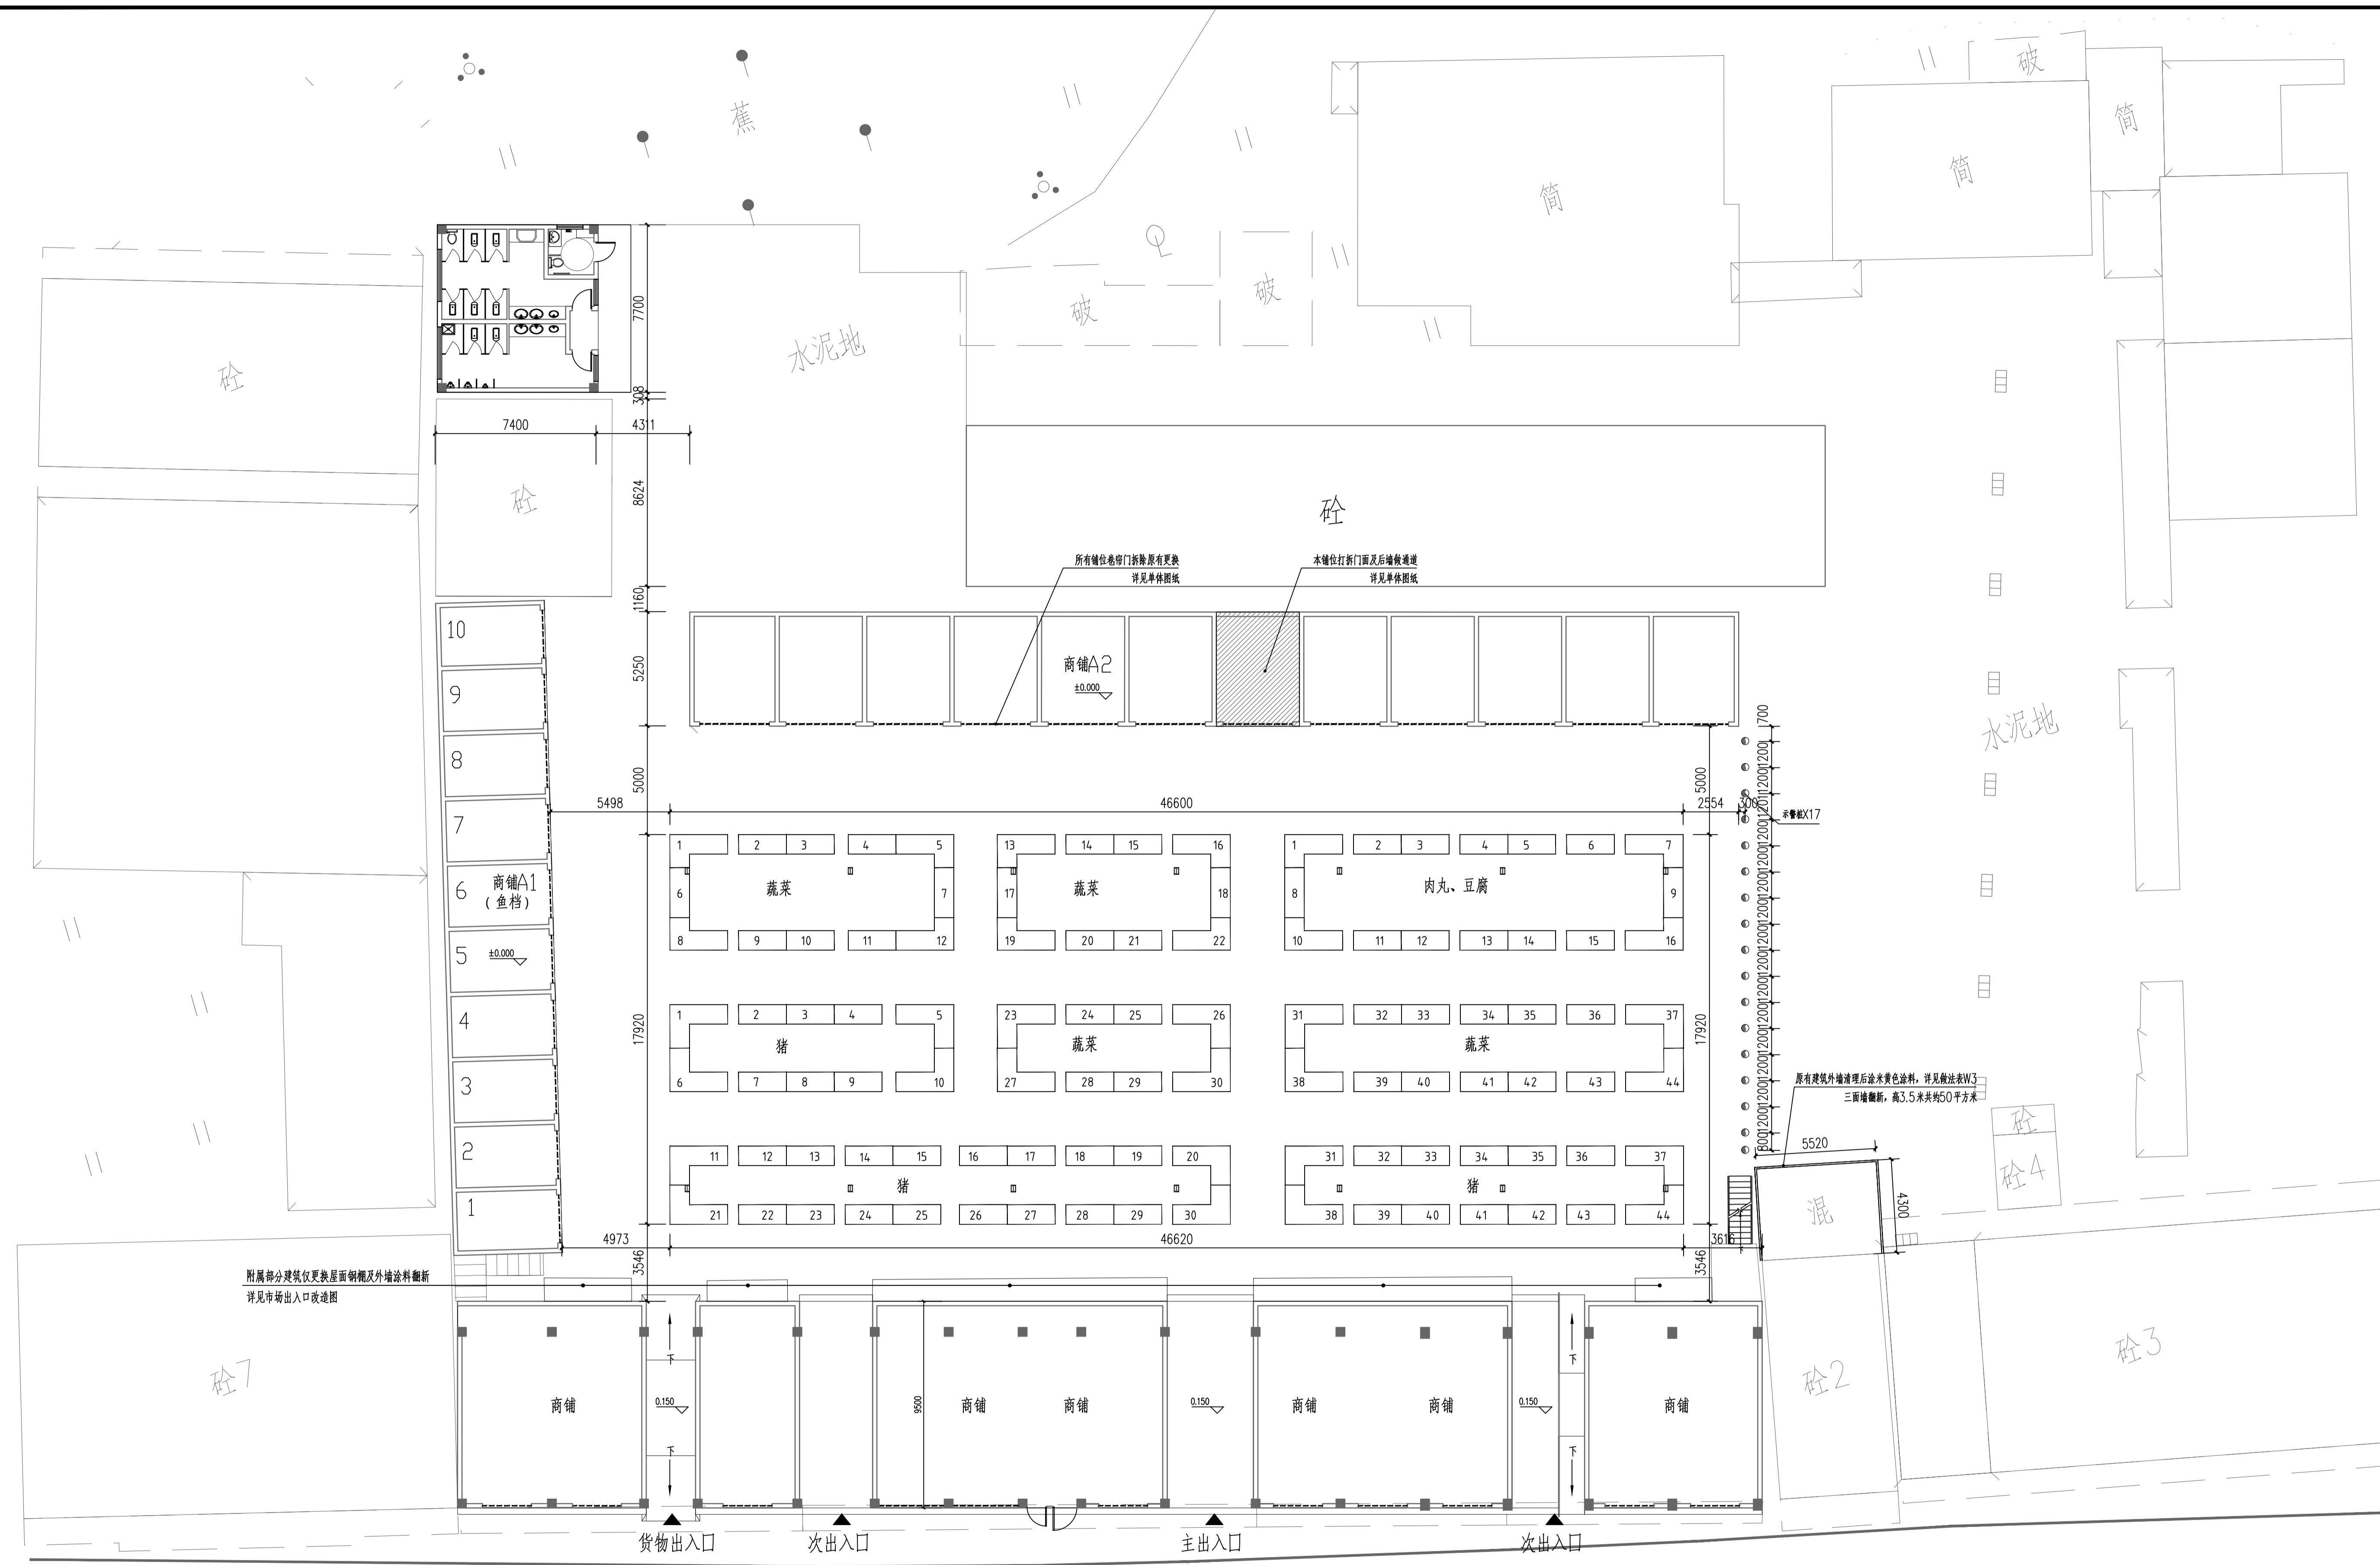

附属部分建筑仅更换屋面彩钢及外墙涂料翻新  
详见市场出入口改造图

所有铺位卷帘门拆除原有更换  
详见单修图纸

本铺位打新门面及后墙做通道  
详见单修图纸

原有建筑外墙清理后涂米黄色涂料, 详见做法表W3  
三面墙翻新, 高3.5米共约50平方米

总平面布置图 1:150  
注: 1、本工程由于没有现场实测图, 图纸存在偏差调整现场确定

设计专用章  
DESIGN APPROPRIATION CHAPTER

注册执业章  
REGISTERED SEAL

建设单位  
ORGANIZATION  
龙门县麻榨镇人民政府

项目名称  
ITEM NAME  
麻榨镇农贸市场升级改造项

子项名  
SUB PROJECT

图纸名称  
DRAWING TITLE  
总平面布置图

项目负责人 PROJECT DIRECTOR	章政	章政
审定人 APPROVED BY	章政	章政
专业负责人 DISCIPLINE RESPONSIBLE BY	张靖	张靖
审核人 EXAMINED BY		
校对人 CHECKED BY	刘强	刘强
设计人 DESIGNED BY	陈喆	陈喆
制图人 DESIGNED BY	陈喆	陈喆
设计编号 PROJECT No.		
版次 VERSION	图号 DRAWING NO.	JS-04
比例 SCALE	日期 DATE	2023.06
专业 PROFESSIONAL	建筑 STATUS	施工图